

POZOSTAŁE DETALE

Dylatacje
 PL-SD17-06/11
 PL-SD24-06/11
 PL-SD25-06/11
 PL-SD26-06/11


Parapety
 PL-SD20-06/11

WYKOŃCZENIE

PL-SD01-06/11
 PL-SD02-06/11
 PL-SD03-06/11
 PL-SD04-06/11
 PL-SD05-06/11
 PL-SD06-06/11

DETAL ZAKOŃCZENIA

PL-SD14-06/11
 PL-SD15-06/11
 PL-SD16-06/11
 PL-SD19-06/11

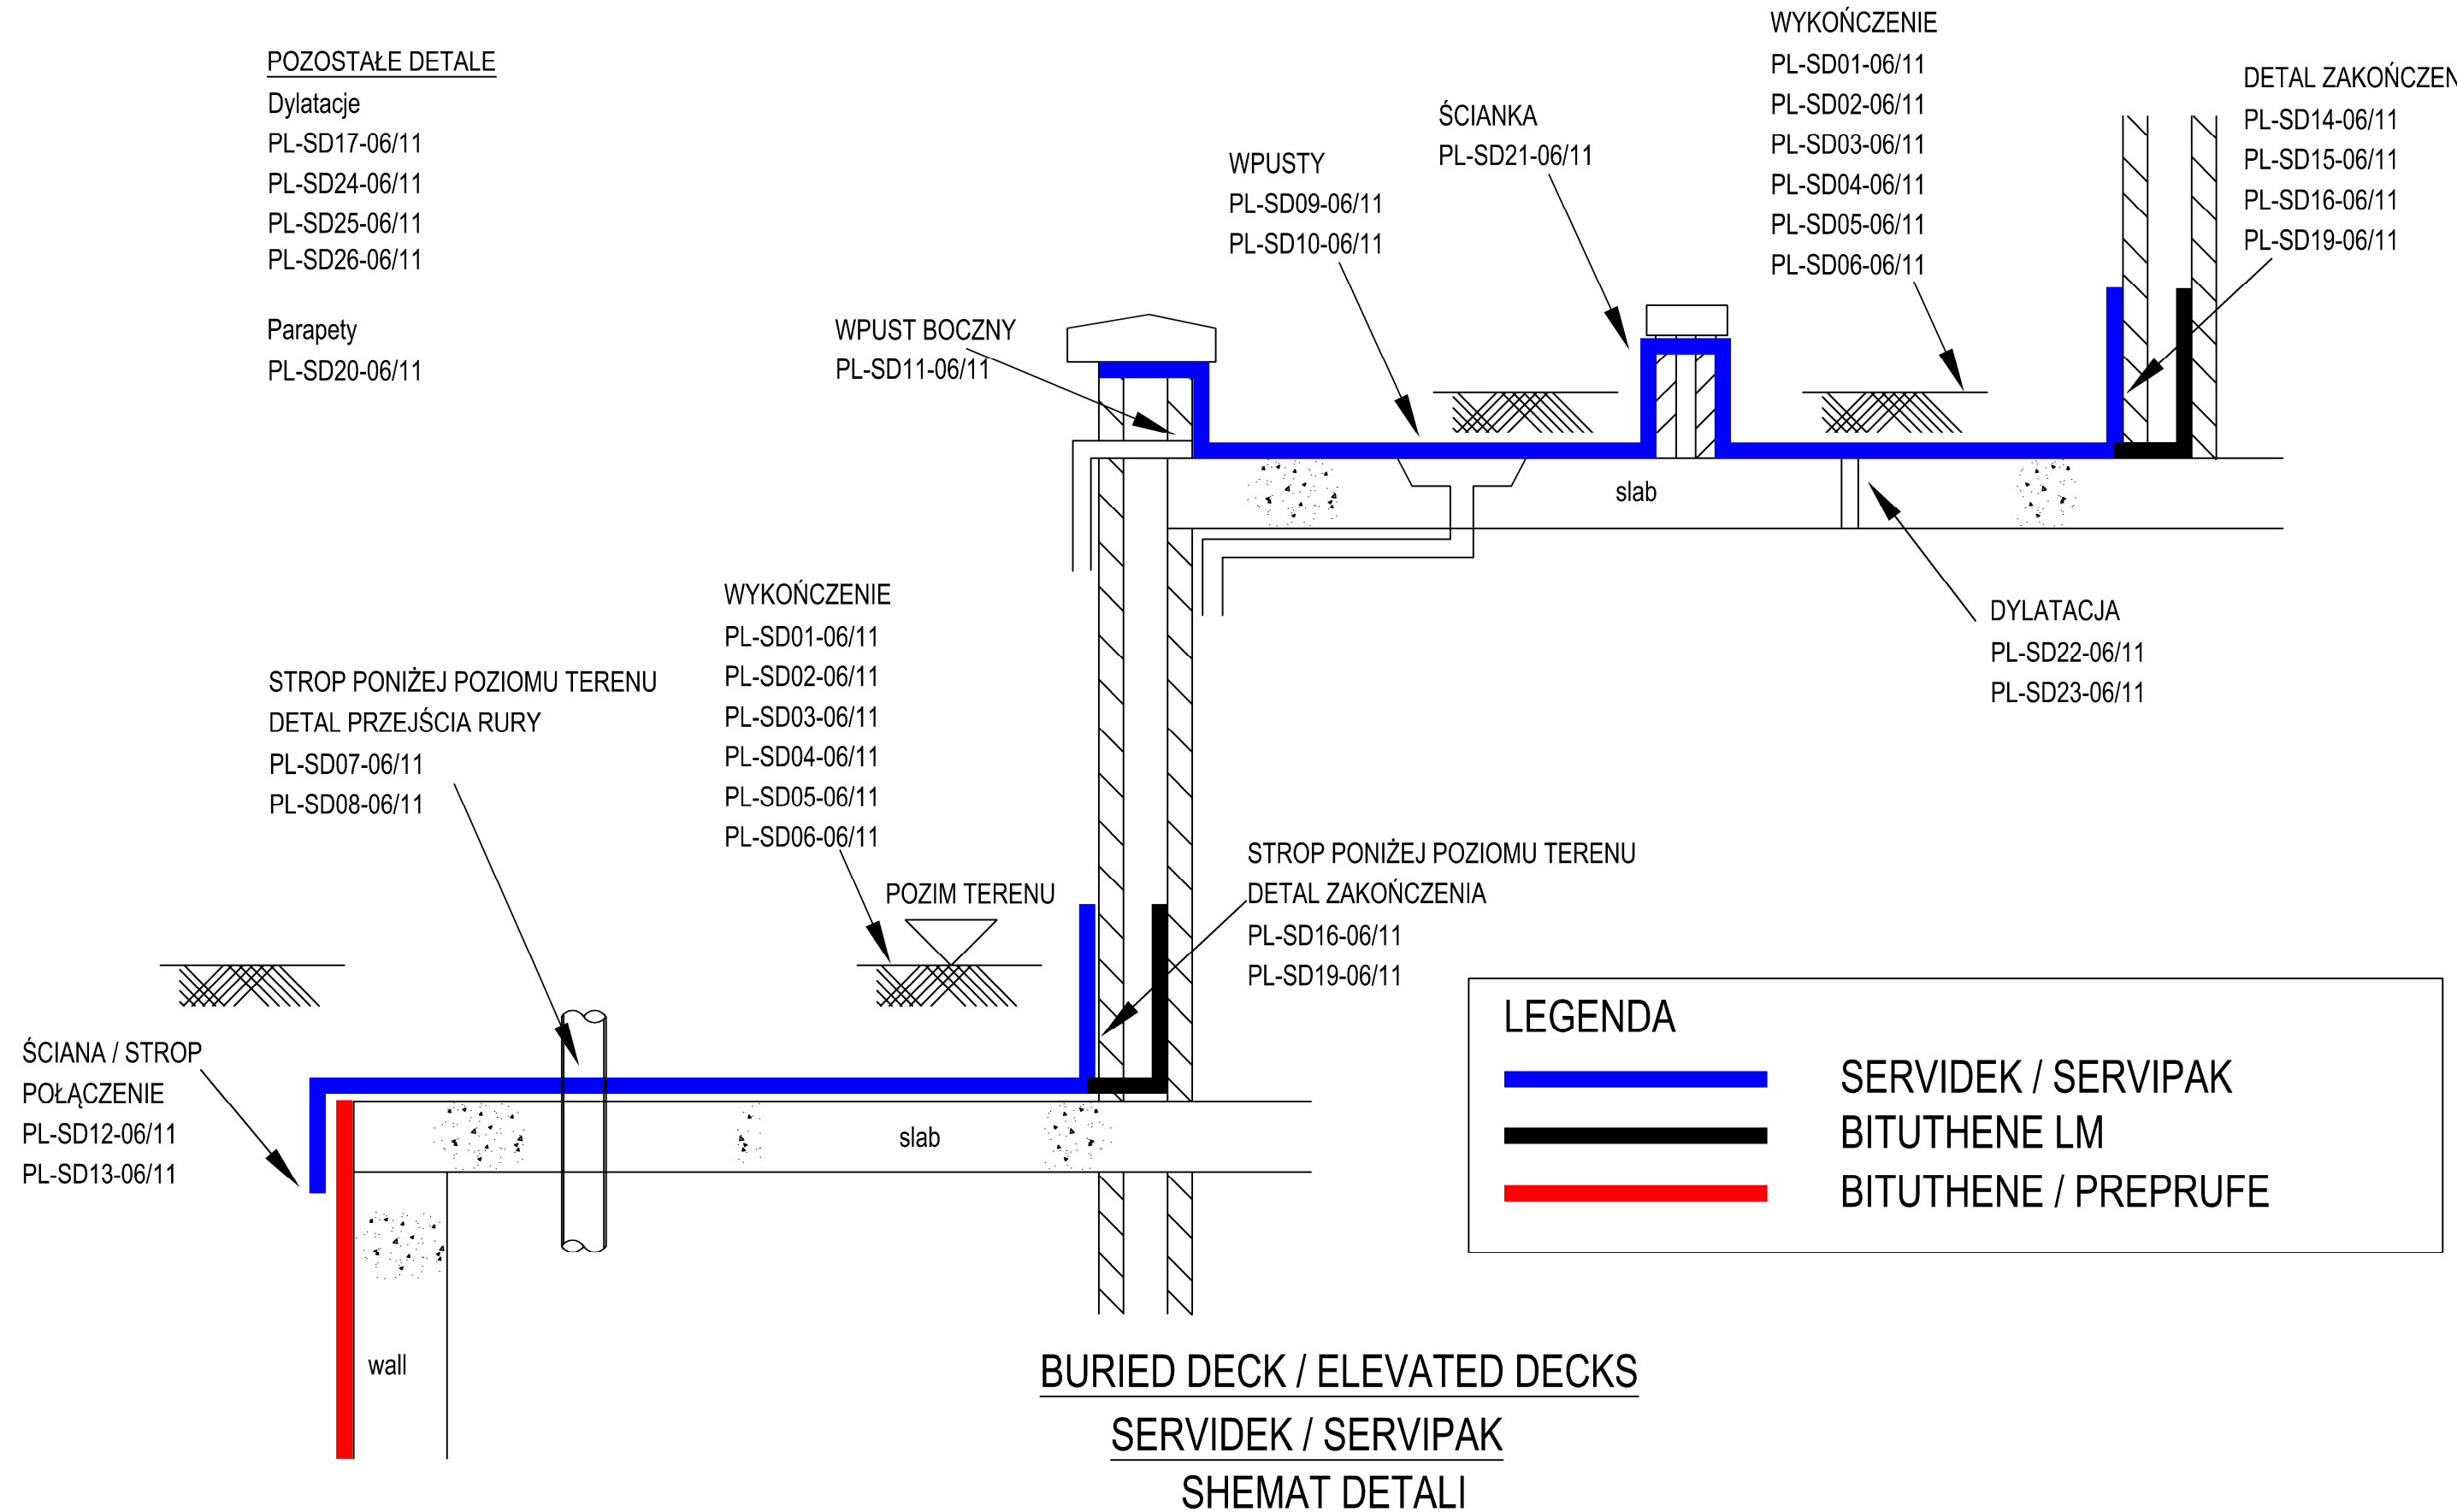

UWAGA: Wszystkie rysunki i schematy są częścią Ogólnych Warunków Sprzedaży Grace.
 Schemat w całości lub we fragmentach nie może być powielany ani rozpowszechniany bez pisemnej zgody posiadacza praw autorskich

GRACE CONSTRUCTION PRODUCTS
 Grace Construction Products
 580 / 581 Ipswich Road
 Slough Berkshire SL1 4EQ
 UNITED KINGDOM

Grace Sp. z o.o.
 ul. Szczepanowskiego 10/2
 60-541 Poznań
 POLSKA
 Tel. : +48 61 843 92 92
 Fax : +48 61 843 21 75
 www.graceconstruction.com

Projekt:	Skala:	Projekt Nr:
Klient:	Data:	
Tytuł:	Rys:	Rysunek Nr. PL-DETS-06/11
	Sprawdził:	