


Uwagi:

Przy instalacji tego produktu rysunek ten należy czytać w powiązaniu z odpowiednimi kartami produktu.

GRACE PRIMER UKŁADAĆ WYŁĄCZNIE NA POWIERZCHNI BETONOWEJ.

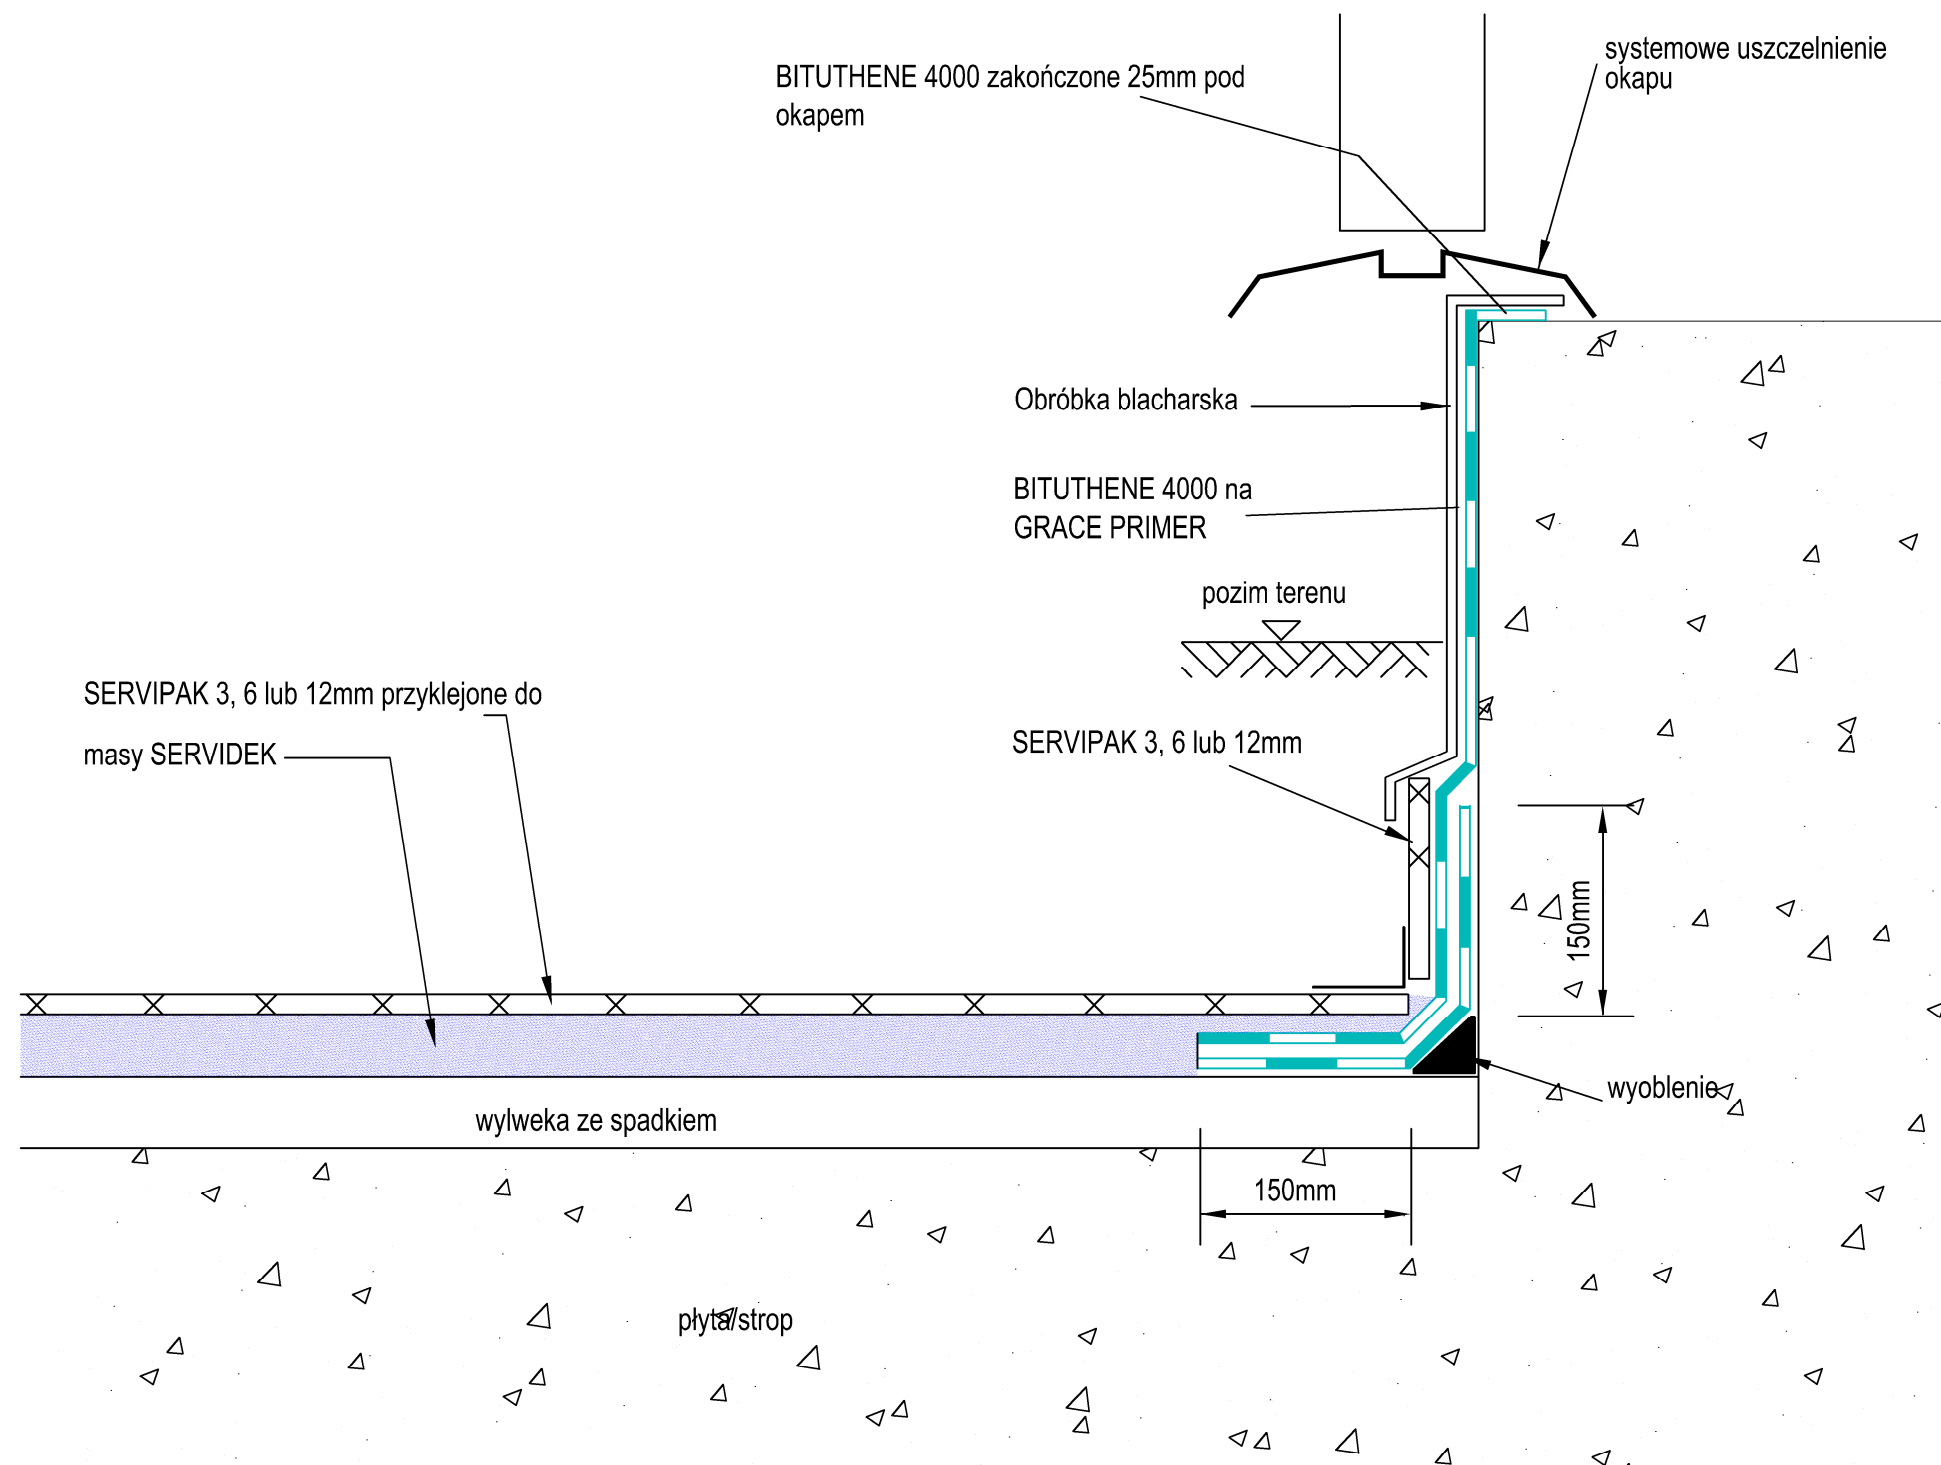

**IZOLACJA PRZECIWWODNA NA STROPIE
SERVIDEK / SERVIPAK
PRZEKRÓJ**

UWAGA: Wszystkie rysunki i schematy są częścią Ogólnych Warunków Sprzedaży Grace.
Schemat w całości lub we fragmentach nie może być powielany ani rozpowszechniany bez pisemnej zgody posiadacza praw autorskich

GRACE

GRACE CONSTRUCTION PRODUCTS

Grace Construction Products
580 / 581 Ipswich Road
Slough Berkshire SL1 4EQ
UNITED KINGDOM

Grace Sp. z o.o.
ul. Szczepanowskiego 10/2
60-541 Poznań
POLSKA
Tel. : +48 61 843 92 92
Fax : +48 61 843 21 75
www.graceconstruction.com

Projekt:

Klient:

Tytuł:

Skala:

Data:

Rys:

Sprawdził:

Projekt Nr:

Rysunek Nr.

PL-SD15-06/11

Spr.:	Data:	Opis:
-------	-------	-------