


DYLATAcja KONSTRUKCYJNA ŚCIANY
RZUT

PRZERWA TECHNOLOGICZNA ŚCIANY
RZUT

UWAGA: Wszystkie rysunki i oznaczenia są częścią Ogólnych Wykresów Specyfikacji Generali. Schemat w zjedni lub we fragmentach nie może być powielany ani rozpowszechniany bez pisemnej zgody producenta przez autorów skanów.

GRACE CONSTRUCTION PRODUCTS
Grace Construction Products
580 / 581 Ipswich Road
Slough Berkshire SL1 4EG
UNITED KINGDOM
Graco Sp. z o.o.
ul. Szczerbowośląska 102
60-541 Poznań
Tel.: +48 61 843 92 92
Fak.: +48 61 843 21 75
www.graceconstruction.com


Projekct	Projekt Nr.
Klient	Klient
Rys.	Rysunek Nr.
Sprawydział	Sprawydział

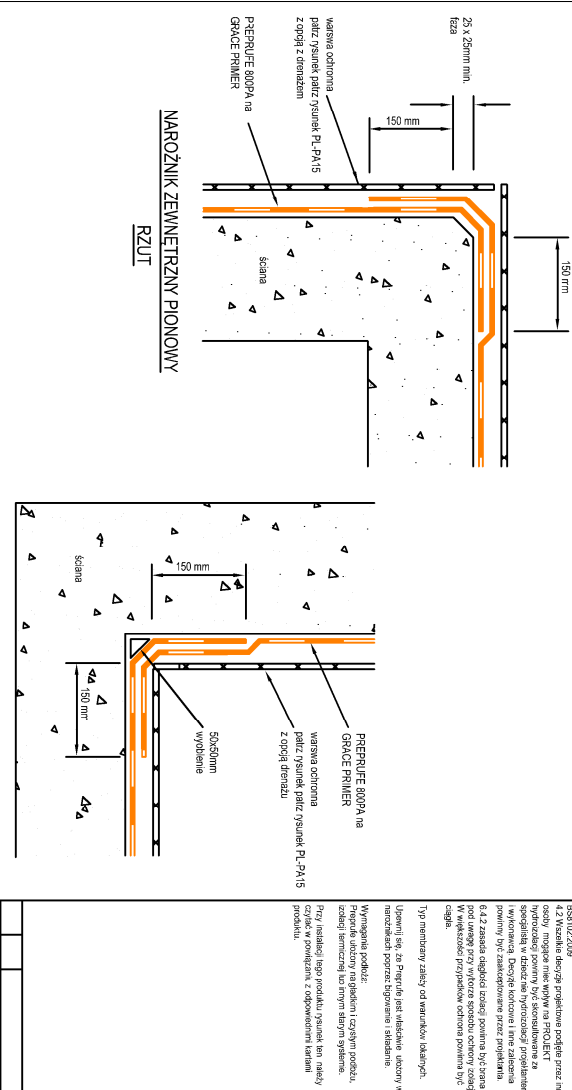

UWAGA: Wszystkie rysunki i oznaczenia są częścią Ogólnych Wykresów Specyfikacji Generali. Schemat w zjedni lub we fragmentach nie może być powielany ani rozpowszechniany bez pisemnej zgody producenta przez autorów skanów.

GRACE CONSTRUCTION PRODUCTS
Grace Construction Products
580 / 581 Ipswich Road
Slough Berkshire SL1 4EG
UNITED KINGDOM
Graco Sp. z o.o.
ul. Szczerbowośląska 102
60-541 Poznań
Tel.: +48 61 843 92 92
Fak.: +48 61 843 21 75
www.graceconstruction.com




Projekct	Projekt Nr.
Klient	Klient
Rys.	Rysunek Nr.
Sprawydział	Sprawydział

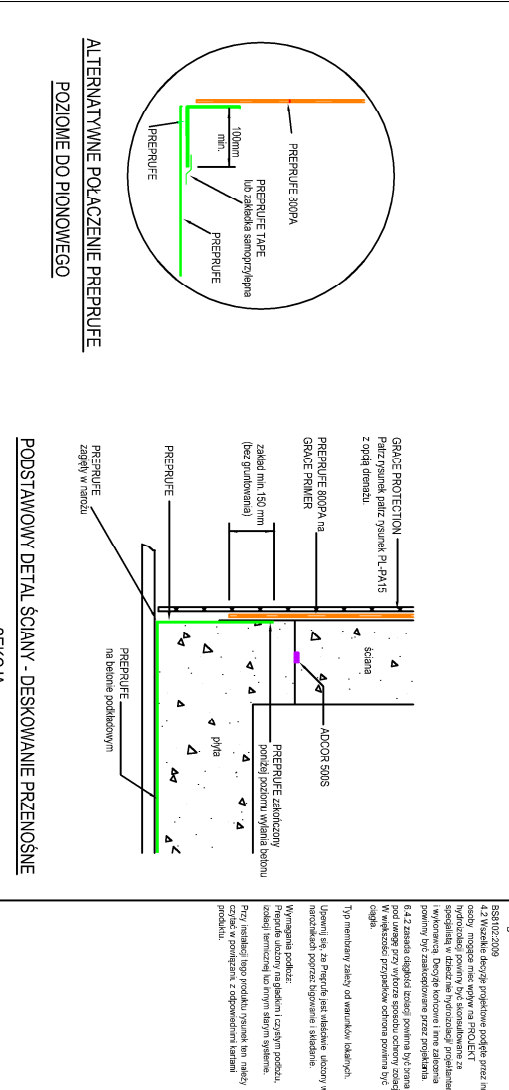

UWAGA: Wszystkie rysunki i oznaczenia są częścią Ogólnych Wykresów Specyfikacji Generali. Schemat w zjedni lub we fragmentach nie może być powielany ani rozpowszechniany bez pisemnej zgody producenta przez autorów skanów.

GRACE CONSTRUCTION PRODUCTS
Grace Construction Products
580 / 581 Ipswich Road
Slough Berkshire SL1 4EG
UNITED KINGDOM
Graco Sp. z o.o.
ul. Szczerbowośląska 102
60-541 Poznań
Tel.: +48 61 843 92 92
Fak.: +48 61 843 21 75
www.graceconstruction.com


Projekct	Projekt Nr.
Klient	Klient
Rys.	Rysunek Nr.
Sprawydział	Sprawydział

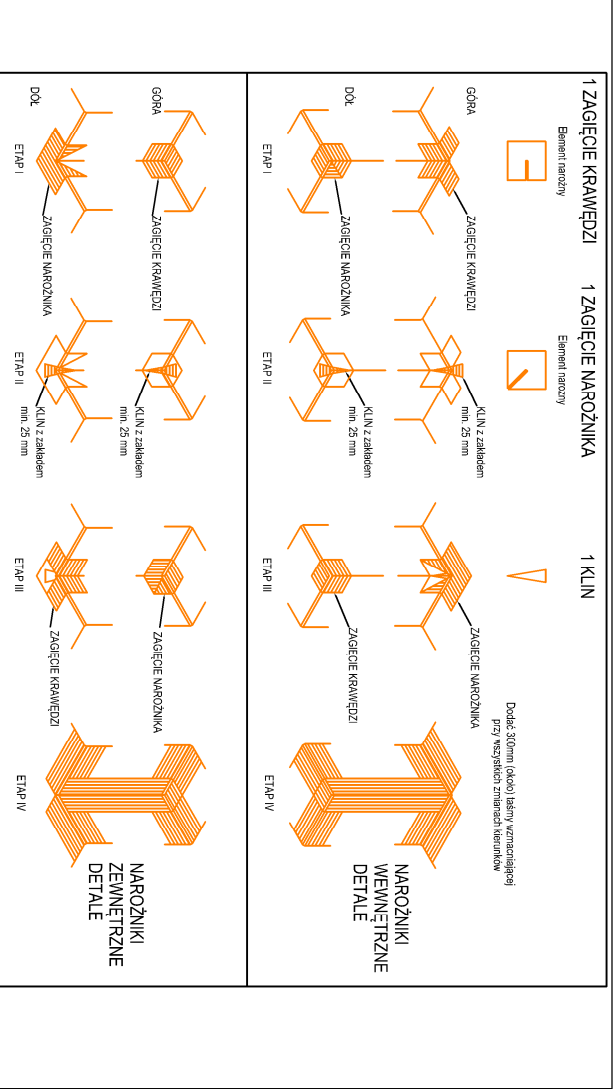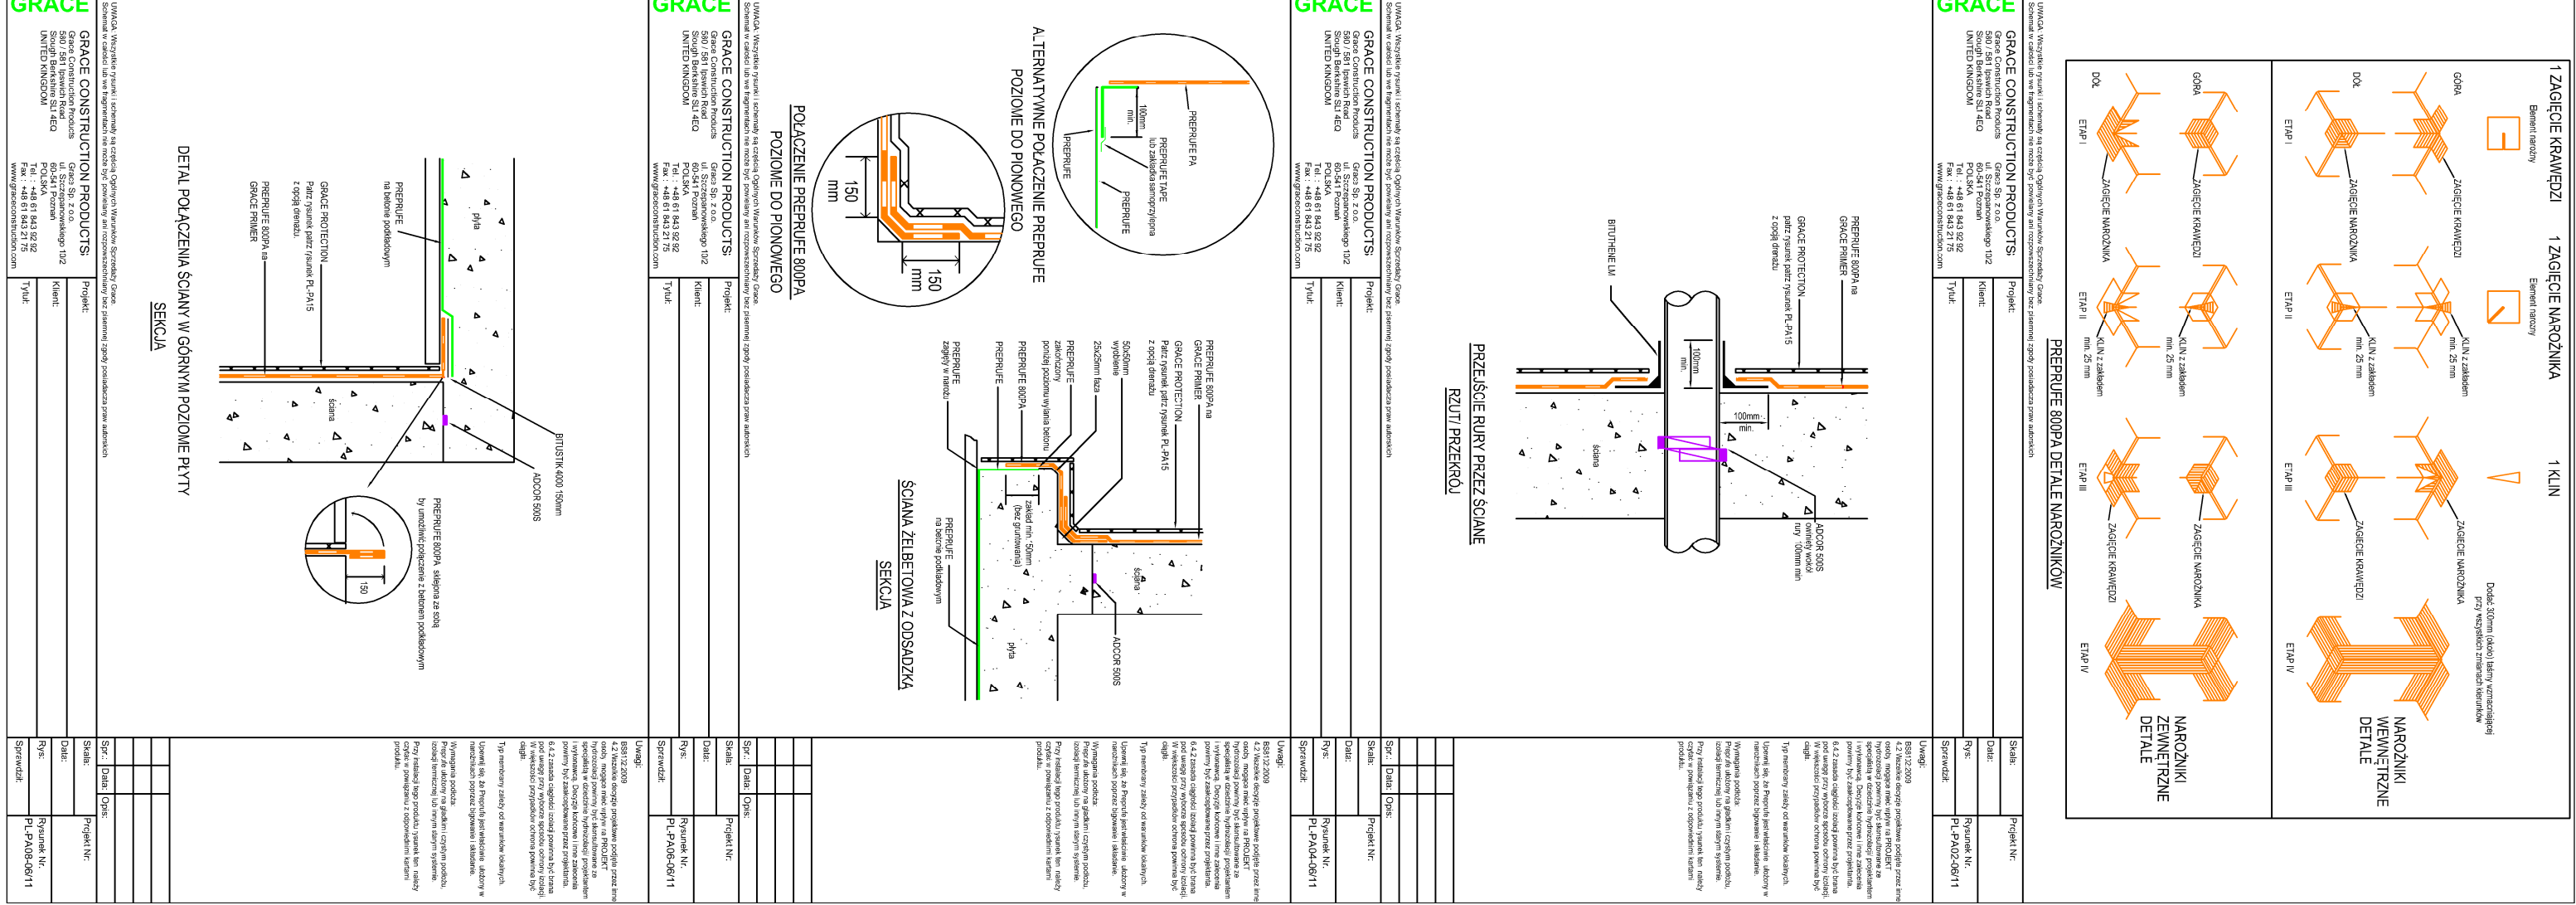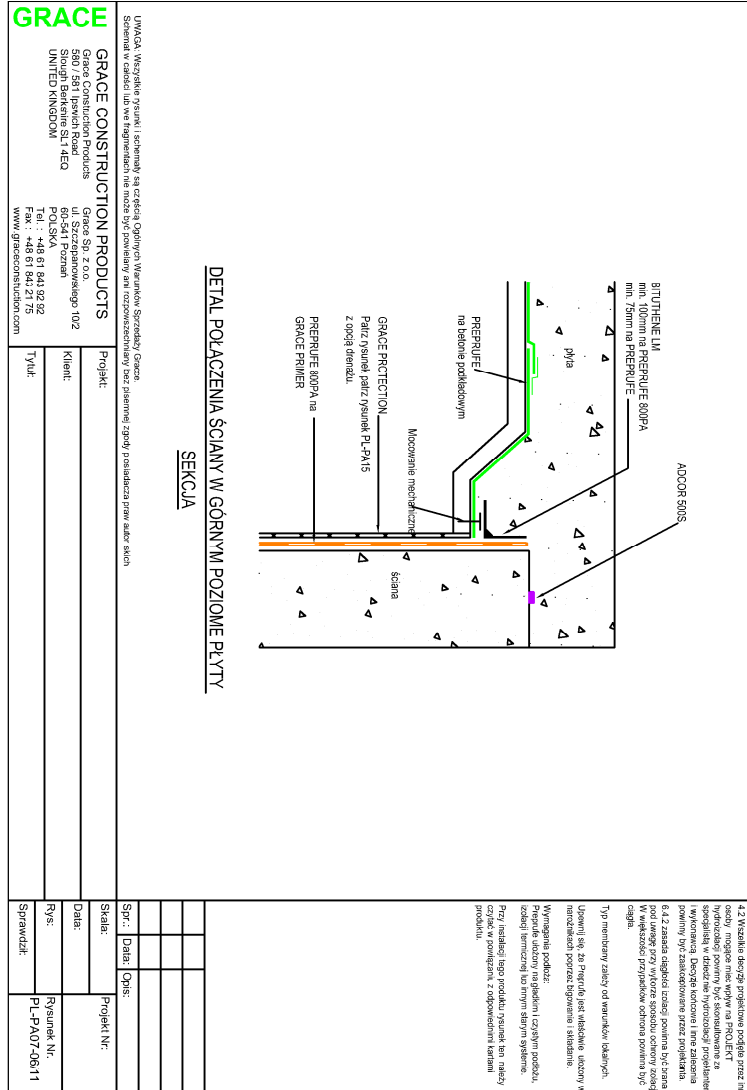

UWAGA: Wszystkie rysunki i oznaczenia są częścią Ogólnych Wykresów Specyfikacji Generali. Schemat w zjedni lub we fragmentach nie może być powielany ani rozpowszechniany bez pisemnej zgody producenta przez autorów skanów.

GRACE CONSTRUCTION PRODUCTS
Grace Construction Products
580 / 581 Ipswich Road
Slough Berkshire SL1 4EG
UNITED KINGDOM
Graco Sp. z o.o.
ul. Szczerbowośląska 102
60-541 Poznań
Tel.: +48 61 843 92 92
Fak.: +48 61 843 21 75
www.graceconstruction.com


Projekct	Projekt Nr.
Klient	Klient
Rys.	Rysunek Nr.
Sprawydział	Sprawydział

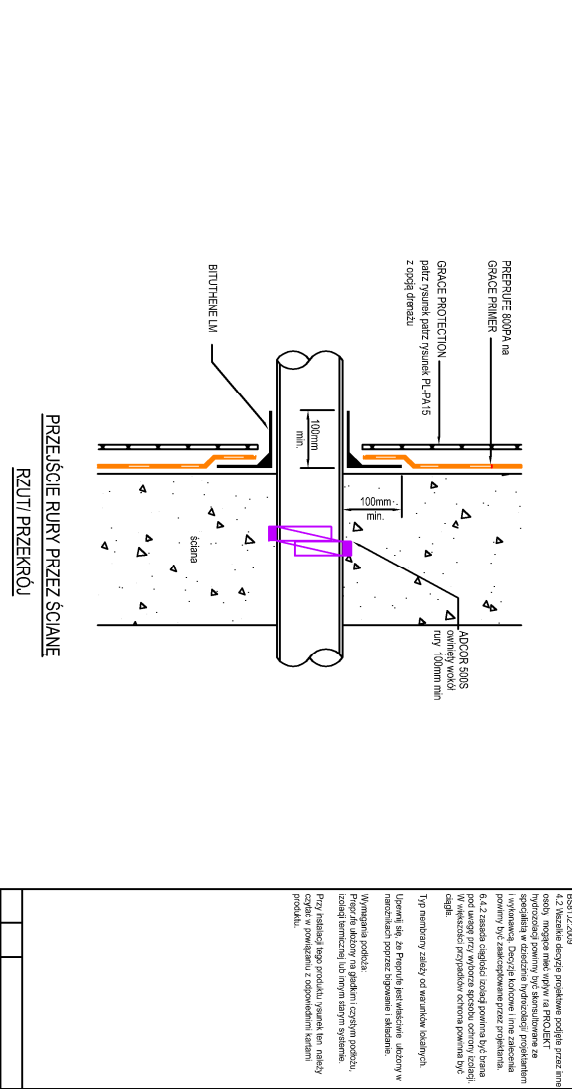

UWAGA: Wszystkie rysunki i oznaczenia są częścią Ogólnych Wykresów Specyfikacji Generali. Schemat w zjedni lub we fragmentach nie może być powielany ani rozpowszechniany bez pisemnej zgody producenta przez autorów skanów.

GRACE CONSTRUCTION PRODUCTS
Grace Construction Products
580 / 581 Ipswich Road
Slough Berkshire SL1 4EG
UNITED KINGDOM
Graco Sp. z o.o.
ul. Szczerbowośląska 102
60-541 Poznań
Tel.: +48 61 843 92 92
Fak.: +48 61 843 21 75
www.graceconstruction.com

Projekct	Projekt Nr.
Klient	Klient
Rys.	Rysunek Nr.
Sprawydział	Sprawydział

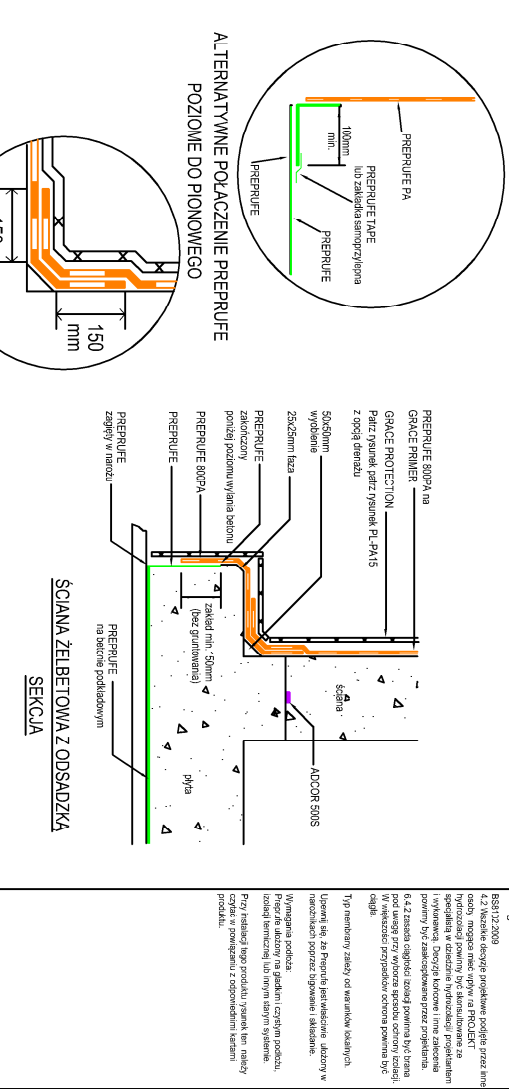

UWAGA: Wszystkie rysunki i oznaczenia są częścią Ogólnych Wykresów Specyfikacji Generali. Schemat w zjedni lub we fragmentach nie może być powielany ani rozpowszechniany bez pisemnej zgody producenta przez autorów skanów.

GRACE CONSTRUCTION PRODUCTS
Grace Construction Products
580 / 581 Ipswich Road
Slough Berkshire SL1 4EG
UNITED KINGDOM
Graco Sp. z o.o.
ul. Szczerbowośląska 102
60-541 Poznań
Tel.: +48 61 843 92 92
Fak.: +48 61 843 21 75
www.graceconstruction.com

Projekct	Projekt Nr.
Klient	Klient
Rys.	Rysunek Nr.
Sprawydział	Sprawydział

